

MARIE DELFAU

ARCHITECTURE & DESIGN

MARIE DELFAU

Romainville — +33 (0)6 09 35 31 39 — mariedelfau9@gmail.com



Diplômée d'État en Architecture,
J'ai développé mon expérience en agence et en indépendante sur des projets allant de la conception aux dossiers techniques et graphiques.
Mon parcours, à la croisée de l'architecture, du design d'espace et de la scénographie, nourrit une approche attentive aux usages, au cadre de vie et aux qualités spatiales des projets.
Sensible aux enjeux de transformation de l'existant, de sobriété constructive et de matériaux responsables, je développe une pratique associant précision technique, cohérence constructive et attention portée aux usages.

DÉMARCHES ET RECHERCHES

Chantier participatif en construction paille et terre (Wikivillage / Extramuros)
Sensibilisation aux matériaux biosourcés et au réemploi
Veille sur les approches bioclimatiques et vernaculaires
Développement d'une pratique de médiation autour de l'architecture et du cadre de vie

EXPÉRIENCES PROFESSIONNELLES

2026 — Conceptrice dessinatrice indépendante

Accompagnement d'agences d'architecture, d'architecture intérieure et de scénographie dans la conception et la représentation de projets.
- Recherche et plans d'exécution de projets de scénographie pour l'agence FOREST
- Production de plans et documents de conception pour ALPS DESIGN
- Réalisation de visualisations architecturales et notice pour un projet d'école Montessori pour l'agence OCCASION Architecture

2022 – 2025 — Collaboration en agence

Upsilon Architectes & Ingénieurs
Développement de projets de logements, d'équipements et de réhabilitation.
Production de dossiers PC, DP, PRO, DCE et ACT.
Élaboration de dossiers graphiques, techniques et administratifs.
Coordination avec les différents intervenants du projet.

2020 – 2022 — Architecte inscrite à l'ordre

Études d'aménagement et rénovation de logements
Surélévation d'un pavillon - ossature bois et matériaux bio sourcés
Mission complète

2018 – 2020 — Collaboration en agence

Bizouard-Pin Architectes - Montreuil
Autorisations d'urbanisme
Études d'impact
Notices ERP

2002 – 2026 — Dessinatrice décors / assistante décoration cinéma

Collaboration sur des productions audiovisuelles françaises et internationales.
Conception d'ambiances, de mobilier et d'aménagements pour des décors de fiction.
Production de plans, détails techniques et documents de fabrication.
Collaboration avec ateliers, artisans et équipes de production.

CENTRES D'INTÉRÊT PROFESSIONNELS

Architecture et qualité du cadre de vie
Architecture bioclimatique et frugale
Réemploi et matériaux biosourcés
Paysage et biodiversité
Scénographie

LOGICIELS

Archicad
AutoCAD 2D
SketchUp
Enscape
Photoshop
Illustrator
InDesign
Word
Excel

APPROCHES ET SAVOIR-FAIRE

Production AVP,PC,DCE,ACT sous archicad
Coordination BET
Relais en suivi de chantier
Démarches d'urbanisme

FORMATION

Diplôme d'État d'Architecte
ENSA Paris-Belleville — 2017
• M1 KTH Stockholm
• Stage Bonnifait & Giesen NZ

HMONP
ENSA Paris-Belleville — 2019

Formation décoration intérieure
École Boulle — 2011

BTS Création Industrielle
École Alain Colas — 2000

LANGUES

Anglais — TOEIC 775
Allemand — intermédiaire

SOMMAIRE

MAISON - ROMAINVILLE
Rénovation globale et surélévation

LES JARDINS DU PRESBYTÈRE - PLOUGUIN
Réhabilitation – ERP et logements

TERRA NOVA - MONTREUIL
Aménagement tertiaire

ABRI VÉLO - CHEVILLY LA RUE
Équipement extérieur

CONTACT

01 / RÉSIDENTIEL

MAISON- ROMAINVILLE

Rénovation globale et surélévation d'un pavillon. Étude complète, de la faisabilité à la coordination avec les BET thermique et structure.

Gestion budgétaire, montage des aides à la rénovation et démarches administratives. Réorganisation des espaces avec la création de deux chambres et d'une salle d'eau supplémentaire.

Regroupement des pièces d'eau au sud afin de bénéficier d'un éclairage naturel et de rationaliser les réseaux techniques, avec intégration des conduits dans les coffrages.

Développement de détails d'agencement intérieur.

Surface : 91 m²
Budget : 180 000 €
Études : 15 mois
Chantier : 9 mois
Phase : mission complète
Rôle : Conception et suivi du projet pour compte propre — de l'esquisse à la livraison, avec autoconstruction partielle.

Rénovation et surélévation
Projet livré en 2022




limite de propriété
limite de propriété


limite de propriété
limite de propriété



limite de propriété
limite de propriété



limite de pr
limite de p

EXISTANT


PROJET


ÉLÉVATION A

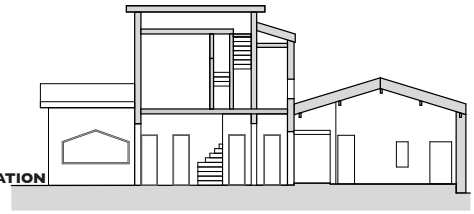

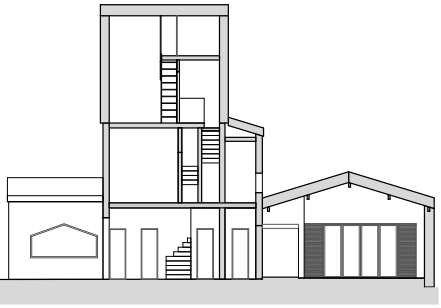


COUPE B

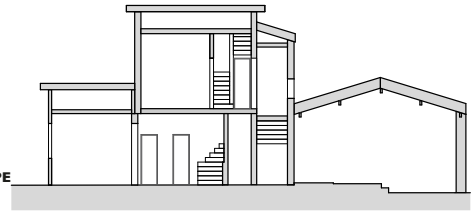


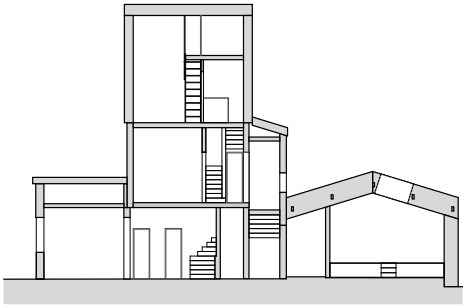


Mezzanine

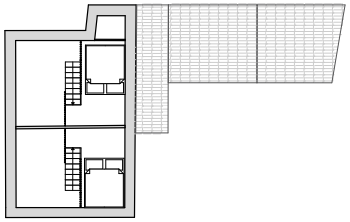


Combles

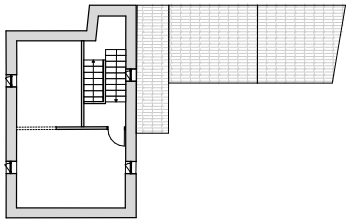


R+2

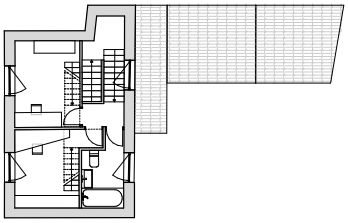


R+1

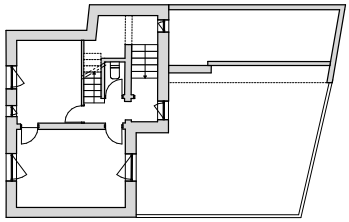


R+1

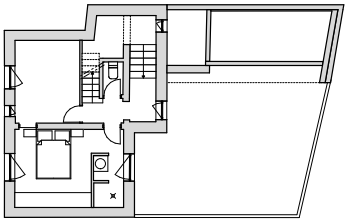



RDC

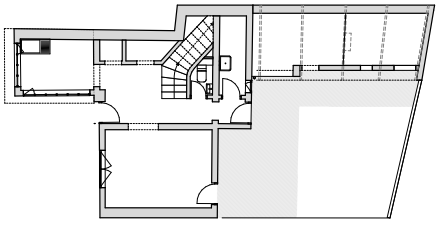



RDC

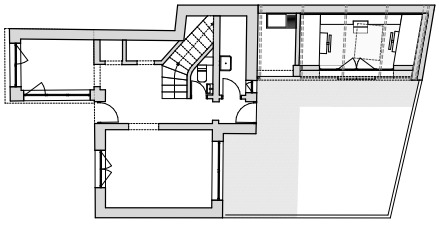

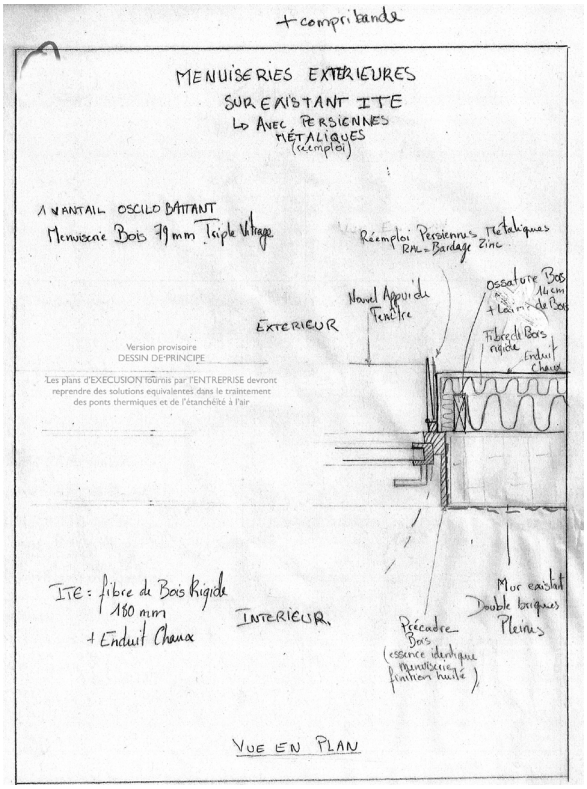
+compribande
MENUISERIES EXTERIEURES
SUR EXISTANT ITE
↳ AVEC PERSIENNES MÉTALIQUES (récemploi)
1 VANTAIL OSCILO BATTANT
Menuiserie Bois 79 mm Triple Vitrage
Récemploi Persiennes Métaliques RAL = Bardage Zinc
Ossature Bois 14cm + Laine de Bois
Nouvel Appui de Fenêtre
EXTERIEUR
Fibre de Bois rigide
Enduit Chaux
Version provisoire
DESSIN DE PRINCIPE
Les plans d'EXECUSION fournis par l'ENTREPRISE devront reprendre des solutions equivalentes dans le traitement des ponts thermiques et de l'étanchéité à l'air
ITE : fibre de Bois Rigide 180 mm + Enduit Chaux
INTERIEUR
Mur existant Double briques Pleines
Précadre Bois (essence identique menuiserie finition huile)
VUE EN PLAN

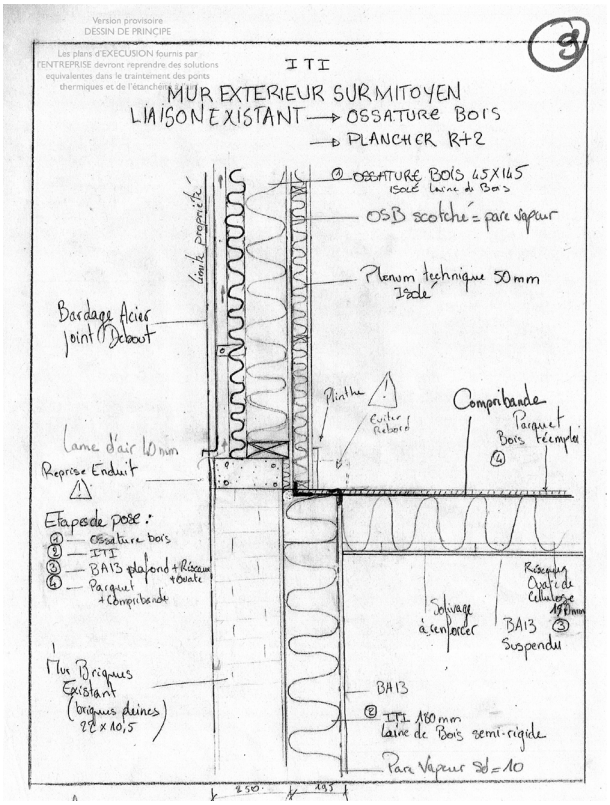
Version provisoire
DESSIN DE PRINCIPE
Les plans d'EXECUSION fournis par l'ENTREPRISE devront reprendre des solutions equivalentes dans le traitement des ponts thermiques et de l'étanchéité à l'air
ITI
MUR EXTERIEUR SUR MITOYEN
LIAISON EXISTANT → OSSATURE BOIS → PLANCHER R+2
OSSATURE BOIS 45X145 isolé Laine de Bois
OSB scotché = pare vapeur
Plenum technique 50 mm Isolé
Bardage Acier joint Debout
Lame d'air Ventilé
Plinthe
Cutter Rebord
Compribande
Parquet Bois Récemploi
Lame d'air 60 mm
Reprise Enduit
Etapes de pose :
1 — Ossature bois
2 — ITI
3 — BA13 plafond + Rissaux + Ouate
4 — Parquet + Compribande
Rissaux Ouate de Cellulose 190mm
Solivage à renforcer
BA13 Suspendu
Mur Briques Existant (briques pleines 22 x 10,5)
BA13
ITI 180 mm laine de Bois semi-rigide
Pare Vapeur Sd = 10
250
145

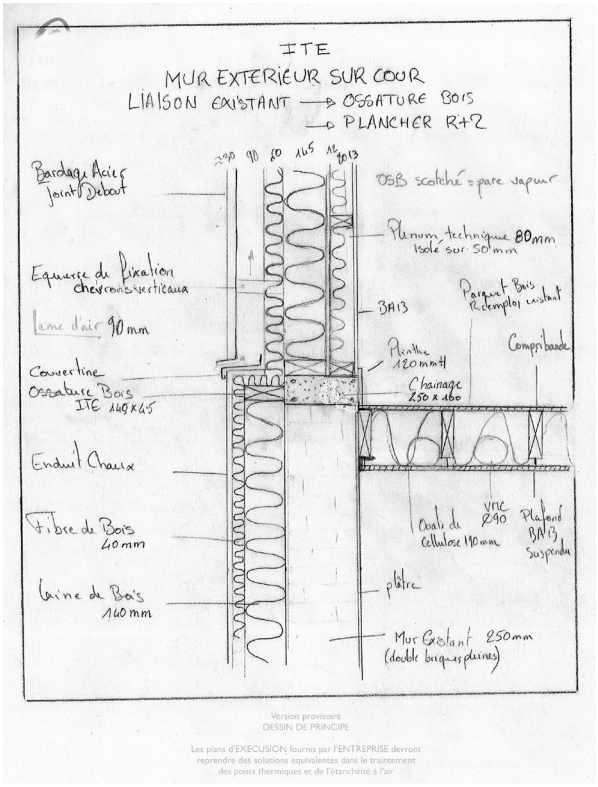
ITE
MUR EXTERIEUR SUR COUR
LIAISON EXISTANT → OSSATURE BOIS → PLANCHER R+2
290 90 60 145 15 BA13
Bardage Acier Joint Debout
OSB scotché = pare vapeur
Plenum technique 80mm Isolé sur 30 mm
Equerre de fixation chevron vertical
Parquet Bois Récemploi existant
BA13
Lame d'air 90 mm
Plinthe 120 mm ht
Compribande
Couvertine
Ossature Bois ITE 140 x 45
Chainage 250 x 160
Enduit Chaux
Fibre de Bois 40 mm
Ouate de Cellulose 190 mm
VMC R90
Plafond BA13 Suspendu
Laine de Bois 160 mm
plâtre
Mur Existant 250 mm (double briques pleines)
Version provisoire
DESSIN DE PRINCIPE
Les plans d'EXECUSION fournis par l'ENTREPRISE devront reprendre des solutions equivalentes dans le traitement des ponts thermiques et de l'étanchéité à l'air

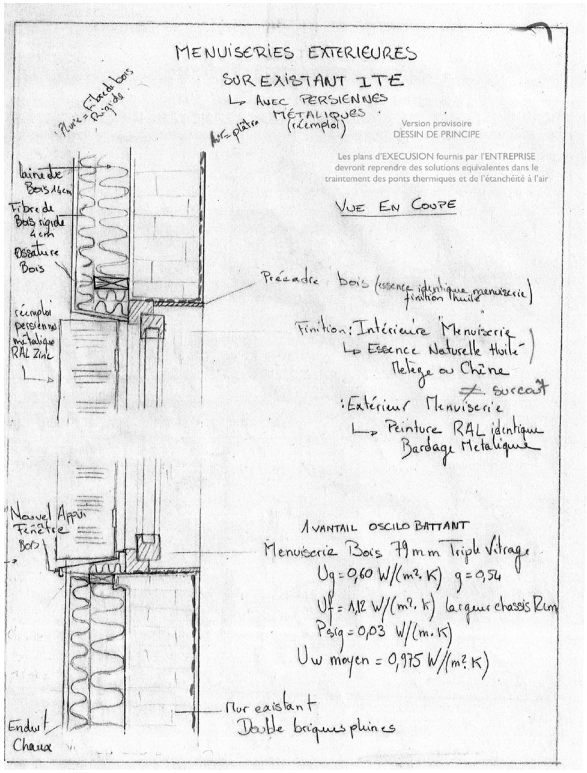
MENUISERIES EXTERIEURES
SUR EXISTANT ITE
↳ AVEC PERSIENNES MÉTALIQUES (récemploi)
Version provisoire
DESSIN DE PRINCIPE
Les plans d'EXECUSION fournis par l'ENTREPRISE devront reprendre des solutions equivalentes dans le traitement des ponts thermiques et de l'étanchéité à l'air
VUE EN COUPE
Laine de Bois 14cm
Fibre de Bois rigide 4cm
Ossature Bois
Précadre bois (essence identique menuiserie finition huile)
récemplois persiennes métalliques RAL Zinc
Finition : Intérieure Menuiserie ↳ Essence Naturelle huile - Nettoyage au Chêne ≠ Sureau
: Extérieur Menuiserie ↳ Peinture RAL identique Bardage Metallique
Nouvel Appui Fenêtre Bois
1 VANTAIL OSCILO BATTANT
Menuiserie Bois 79 mm Triple Vitrage
Ug = 0,60 W/(m².K) g = 0,54
Uf = 1,12 W/(m².K) largeur chassis Rim
Psig = 0,03 W/(m.K)
Uw moyen = 0,975 W/(m².K)
Mur existant Double briques pleines
Enduit Chaux


CLAUSTRA VITRÉ






Agencement intérieur associant bois et verre texturé pour préserver la circulation de la lumière.



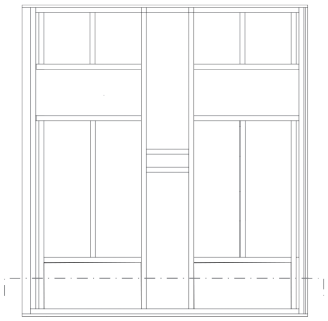



Élévation face

Echelle : 1/20 ème

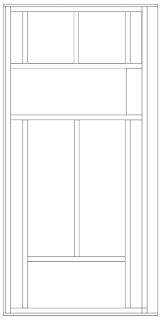


Élévation coté

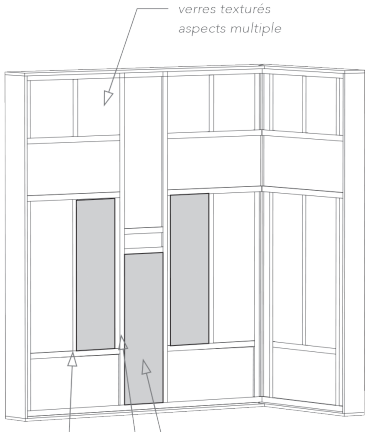

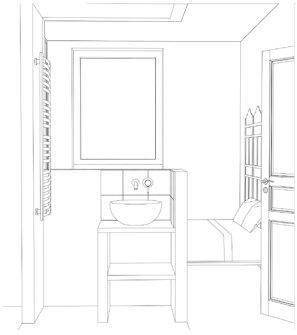

EXISTANT

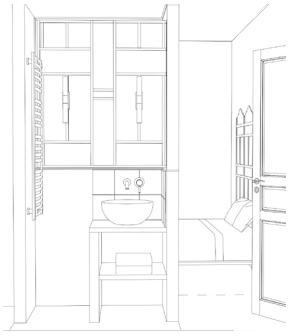

PROJET



Coupe horizontale

Echelle : 1/20 ème

Coupe horizontale

Echelle : 1/5 ème



Elévation

Echelle : 1/5 ème

02 / RÉHABILITATION

LES JARDINS DU PRESBYTÈRE

Développement du dossier DCE sous Archicad pour la réhabilitation lourde d'un ancien presbytère associant logements et ERP.

Production des plans d'aménagement, façades et détails techniques.


Développement de la coursive et de l'escalier extérieurs, des locaux techniques, cuisines et salles de bains. Choix des matériaux, équipements et finitions.


Coordination avec les BET :
- économie
- structure
- fluides
- paysage
- VRD
- acoustique

Lors du second DCE, intégration des préconisations acoustiques liées à l'installation de pompes à chaleur dans chaque logement.


Programme : Réhabilitation lourde – ERP + 13 logements
Phase : DCE
Rôle : Production du dossier DCE sous Archicad – plans, façades et détails techniques ; aménagement des logements et de l'ERP ; coursive et escalier extérieurs ; détails de menuiseries et locaux techniques.

Upsilon Architectes
Plouguin, 2023

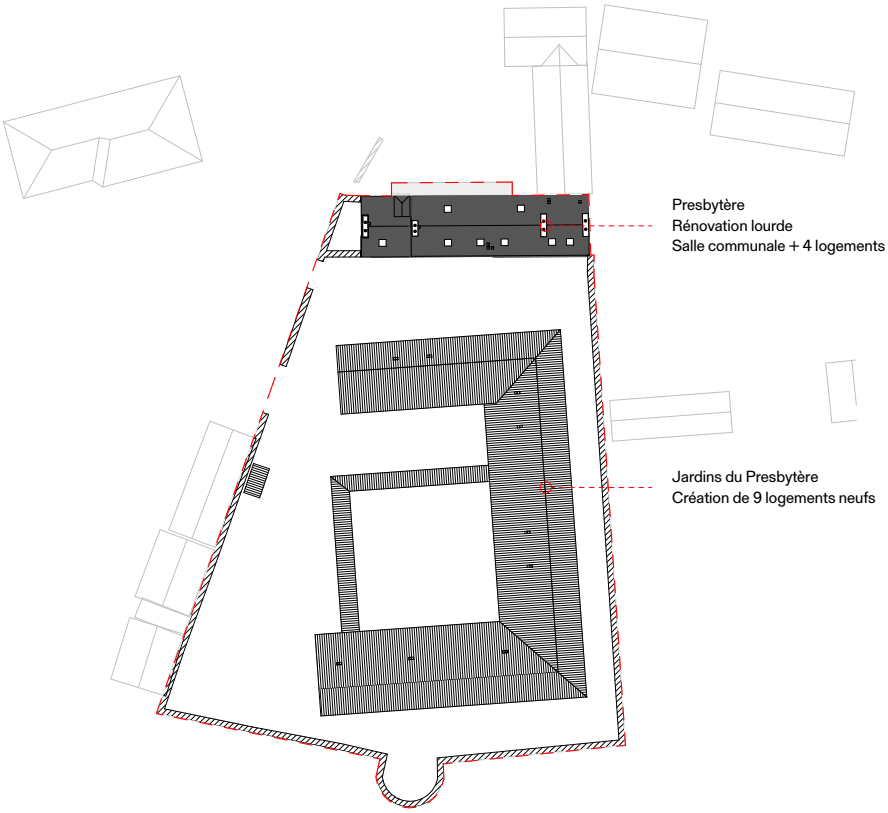

Presbytère
Rénovation lourde
Salle communale + 4 logements
Jardins du Presbytère
Création de 9 logements neufs

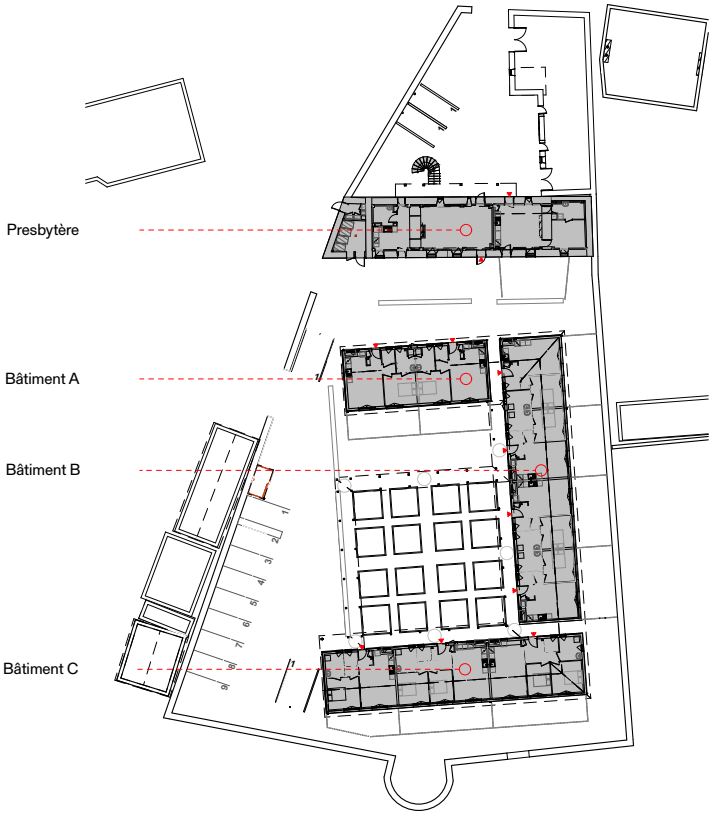
Presbytère
Bâtiment A
Bâtiment B
Bâtiment C

PLANS D'AMÉNAGEMENT

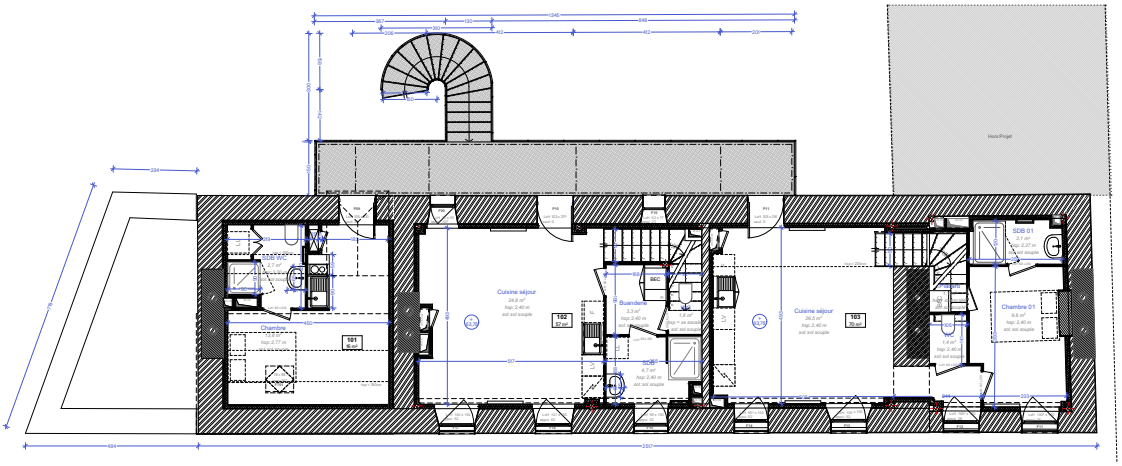


R+1

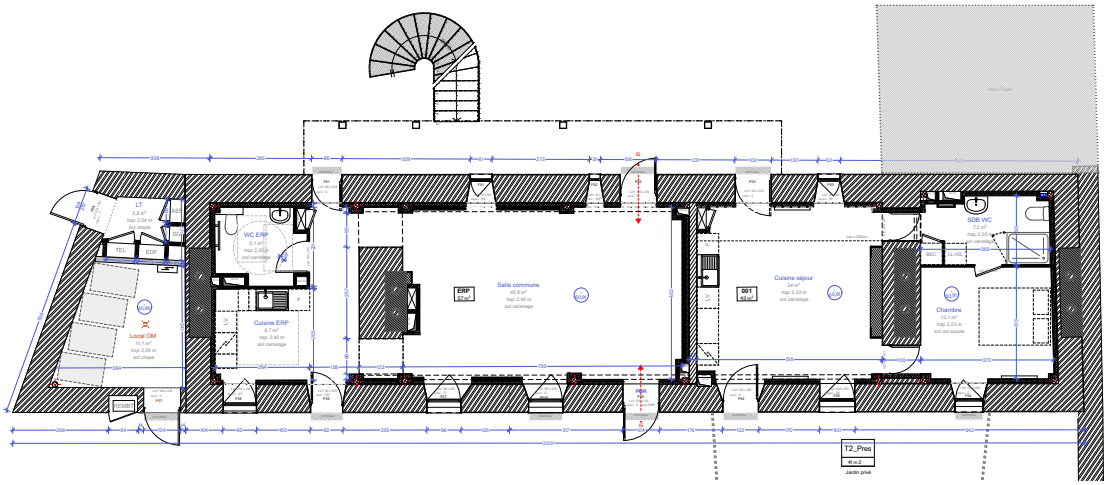


RDC

Plans de logements et d'espaces communs ERP sous Archicad.


Dossier de consultation des entreprises.

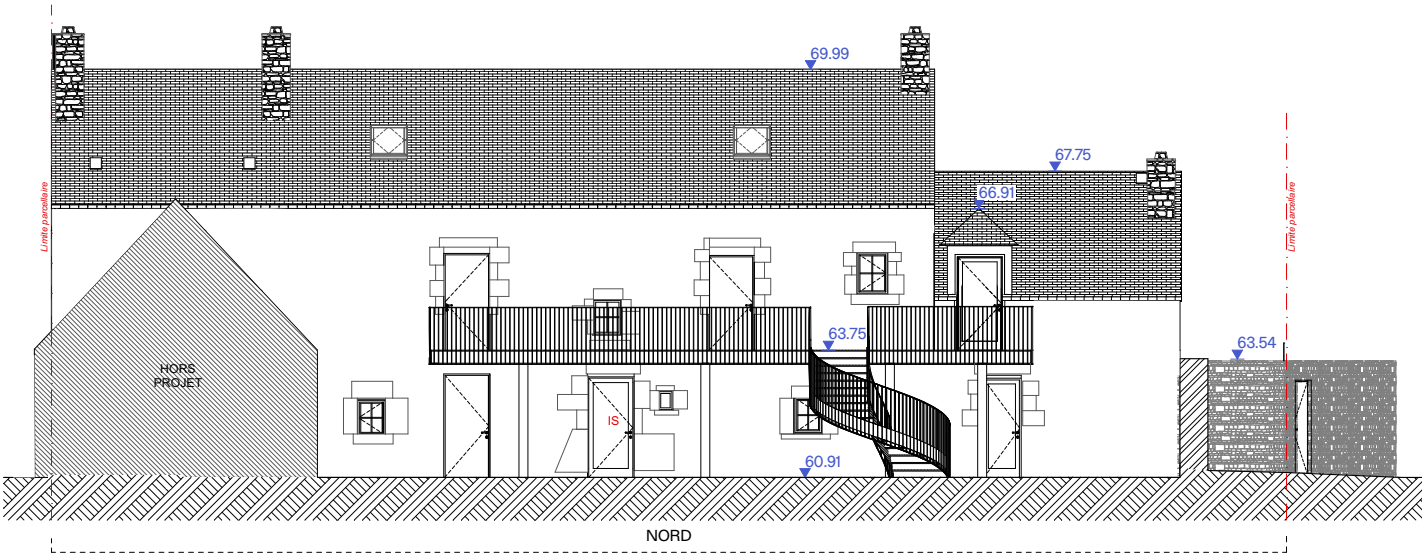

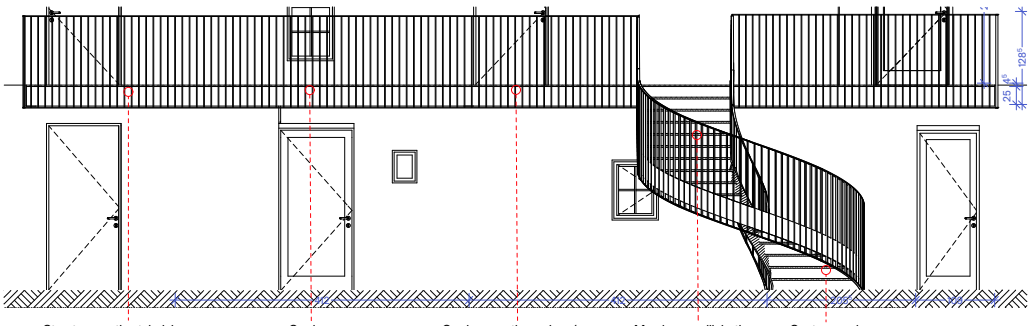




Référence de garde corps
pose à l'anglaise
lisse haute, lisse basse, barres verticales
identiques

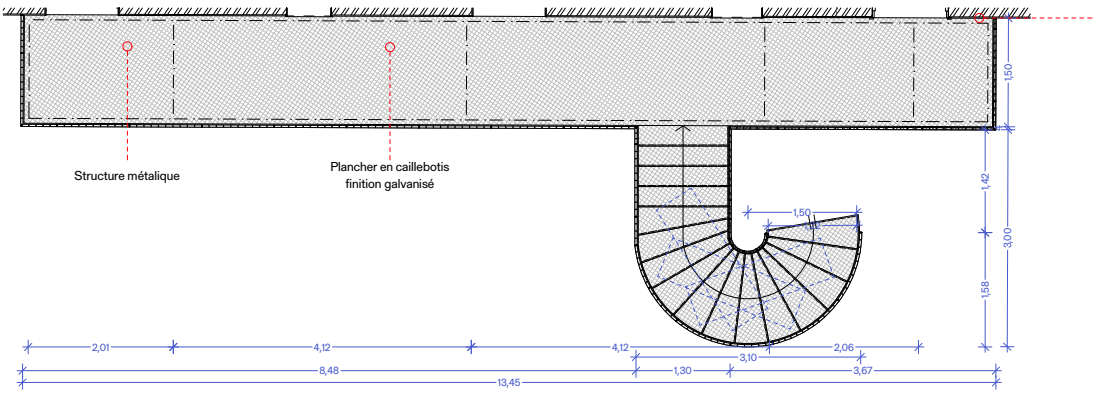


LOCAUX TECHNIQUES




Référence : porte maille caillebotis
sur cornières acier

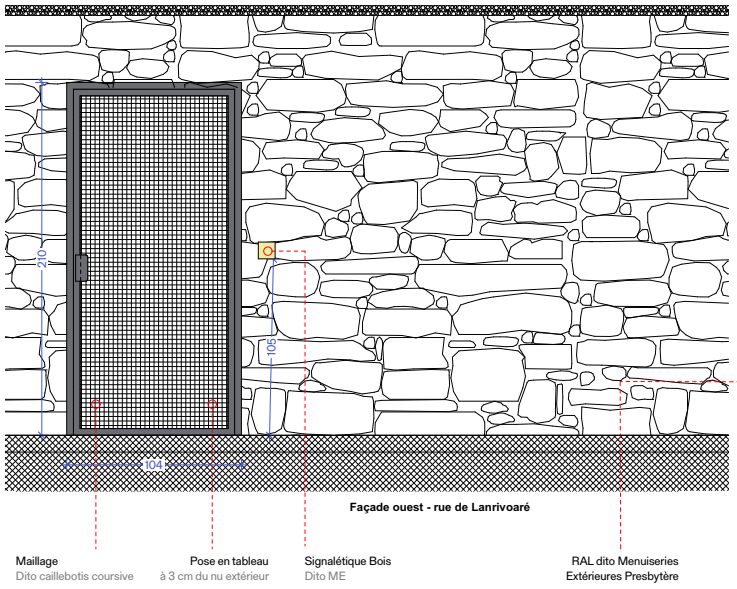

Façade ouest - rue de Lanrivoaré

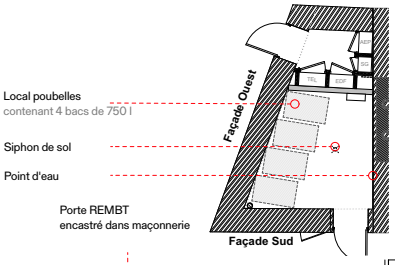


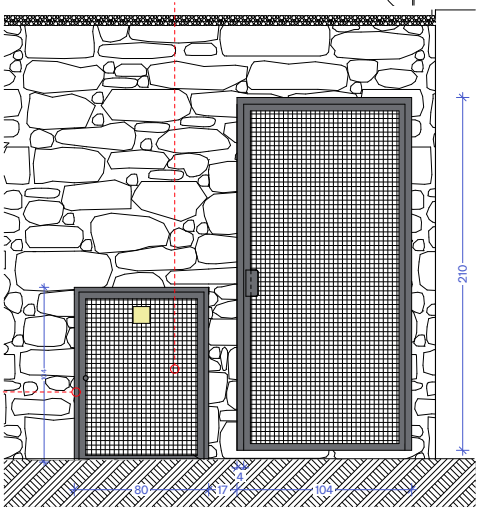


Façade sud - coté jardins

Détails des accès aux locaux techniques et intégration des équipements.
Dessin des portes, habillages métalliques, signalétique et finitions.

SALLE DE BAIN

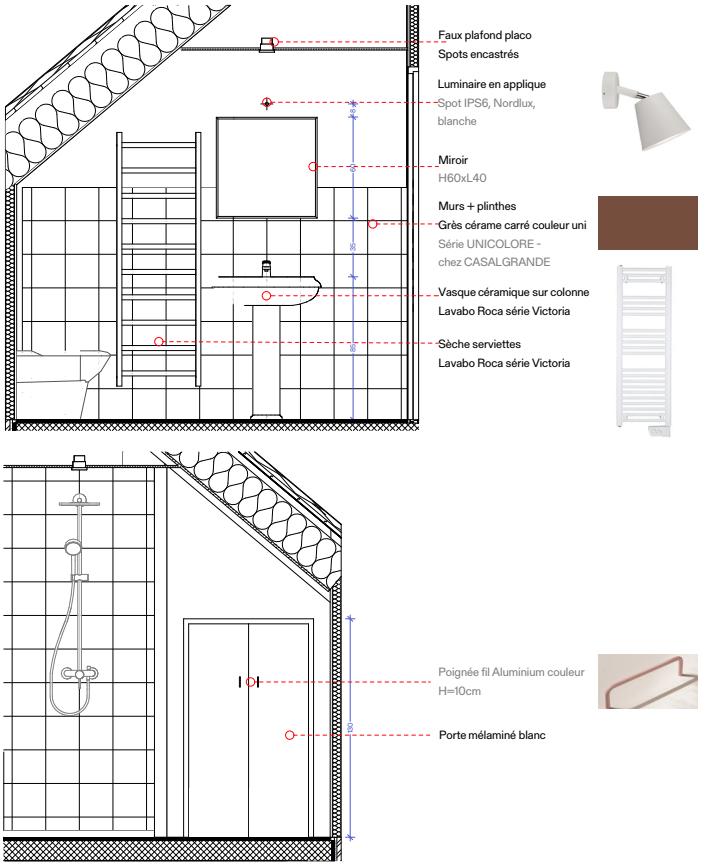

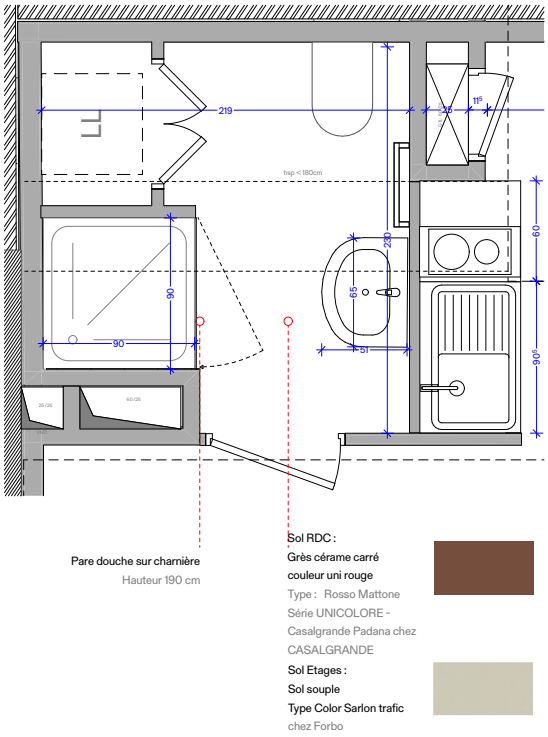

Plans et élévations au 1/20.

Choix des revêtements, équipements sanitaires, luminaires et finitions.

03 / TERTIAIRE

TERRA NOVA

Concours développé collectivement au sein d’une équipe de cinq personnes.

Mise en place des schémas de conception pour la restructuration d’un immeuble de bureaux : organisation des usages, gestion des flux, équipements, végétalisation et gestion de l’eau.

Projet relevant principalement du Code du travail, avec intégration d’un espace ERP à l’entrée du bâtiment.


Constitution de palettes de matières, sourcing fournisseurs et préparation de planches d’échantillons.


Recherche et sélection de matériaux, mobilier et luminaires pour les espaces communs — hall, restaurant, cafétéria et salons — en privilégiant les solutions biosourcées, géosourcées et/ou issues du recyclage.


Programme : Restructuration / aménagement tertiaire
Phase : Concours - AVP
Rôle : Études d’aménagement — schémas de conception, recherche et sélection de matériaux, mobilier et luminaires, sourcing fournisseurs et préparation de palettes matières et d’échantillons.


Upsilon Architectes
Montreuil, 2024


SCHÉMAS DE CONCEPTION

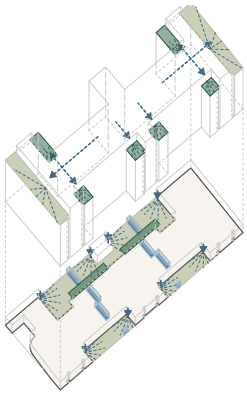


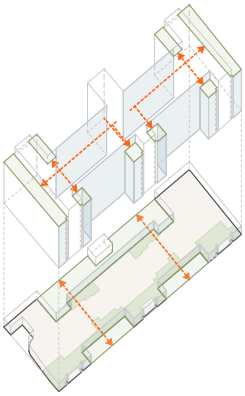


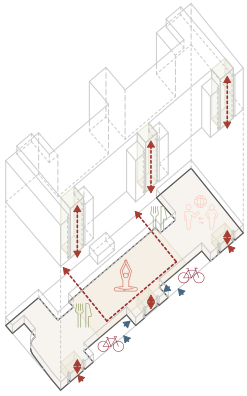


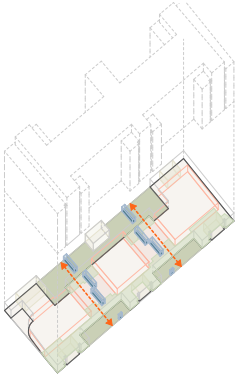


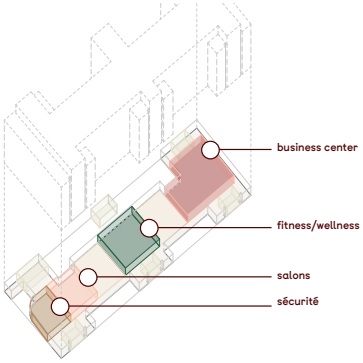

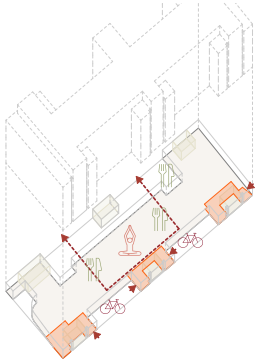

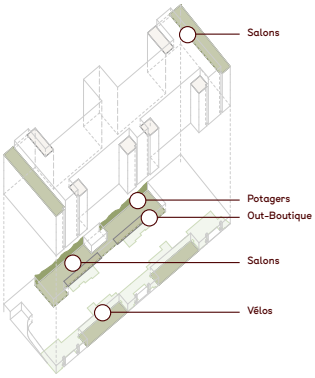

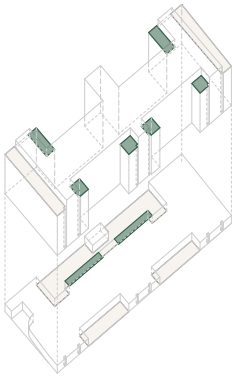

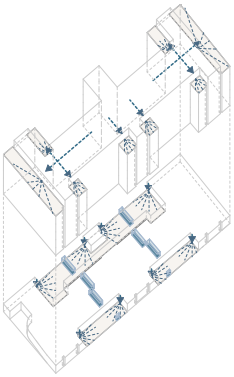

Schémas de synthèse :
organisation des usages,
des espaces et des flux.

Représentation des
intentions d'aménagement.


Ambiance & Matières
Moodboard



Terrazo brique



Comptoir et végétation

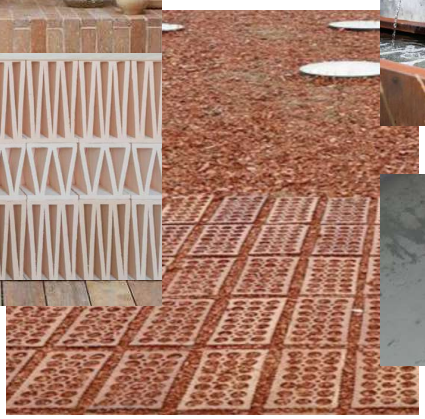

Cheminement en brique




Nichoirs à oiseaux

Prairie




Eau

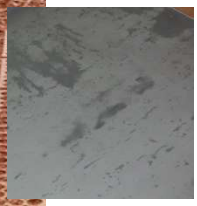

Acier naturel

HALL PRINCIPAL

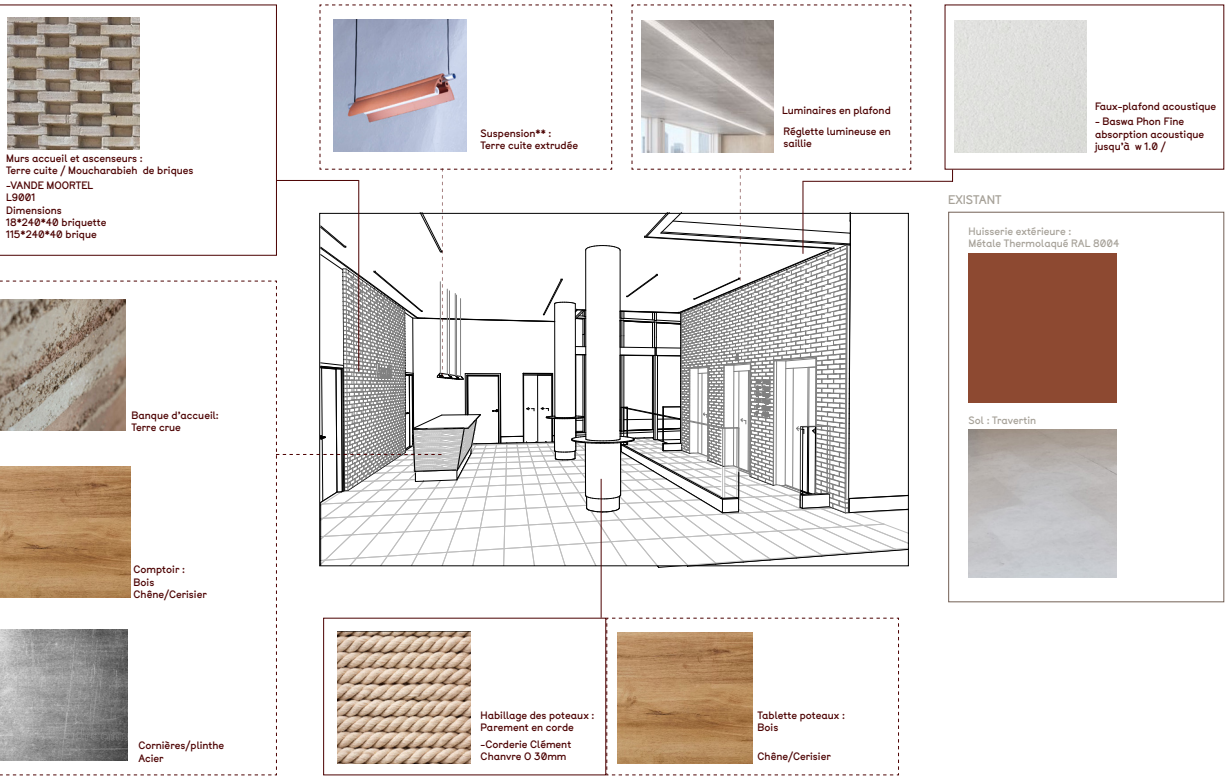

Sélection de matières,
finitions et luminaires.

Références et préparation
des échantillons.

04 / ÉQUIPEMENT EXTÉRIEUR

ABRI VÉLO - CHEVILLY LA RUE

Création d’un abri vélos au sein d’un ensemble du XIXe siècle, dans un contexte patrimonial sensible.

Structure bois légère développée selon une trame constructive régulière, avec une écriture sobre adaptée au bâti existant.


Le débord de toiture prolonge l’usage de l’abri et crée une zone protégée.


Travail sur la matérialité, le rythme des façades et l’intégration de l’ouvrage dans son environnement.

ACT en lots séparés :
- terrassement et gros œuvre
- charpente et couverture
- électricité

Surface : 19,3 m²
Budget : 70 000 €
Études : 8 mois
Chantier : 3 mois
Phase : DP - DCE - ACT
Rôle : Études, pièces graphiques DP et production des dessins — structure bois, matérialité et intégration dans un environnement patrimonial.

Upsilon Architectes
Chevilly-Larue, 2024-2025

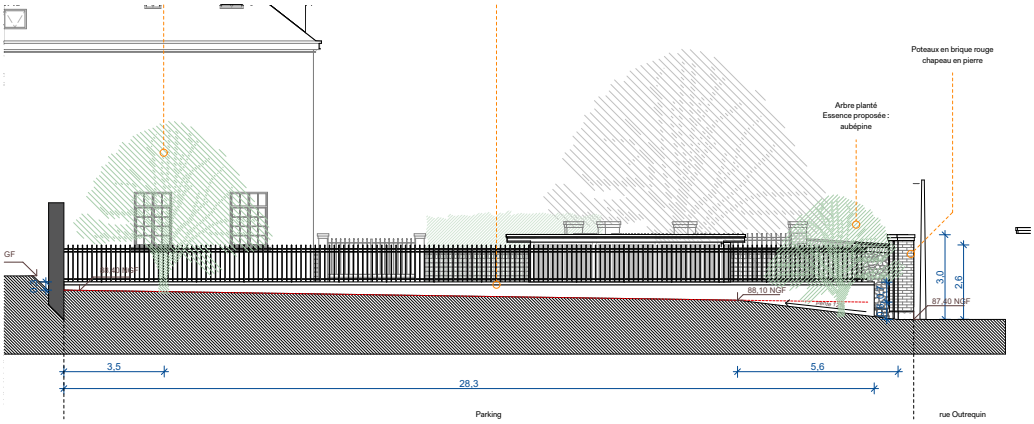

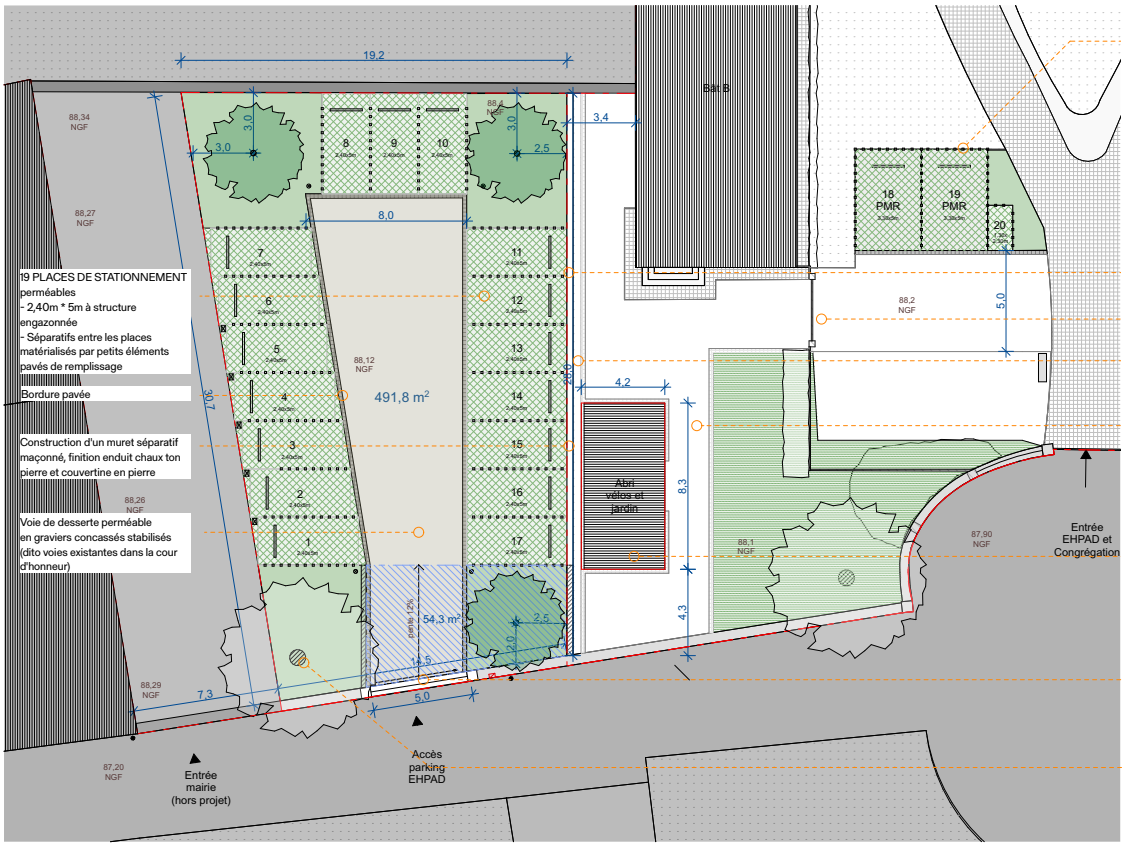

zones végétales engazonnées

arbres existants

3 arbres de haute tige plantés. Essences proposées : 2 merisiers au Nord, 1 aubépine au Sud

zones de terrassement et exhaussement pour rattraper le niveau de la rue

5 bornes électriques pour recharge de véhicules


bornes d'éclairage


Création d'un coffret et compteur électrique sur rue par l'EHPAD (alimentation des bornes de recharge, des bornes d'éclairage et du portail motorisé)

2 murets de soutènement

Stop-roues

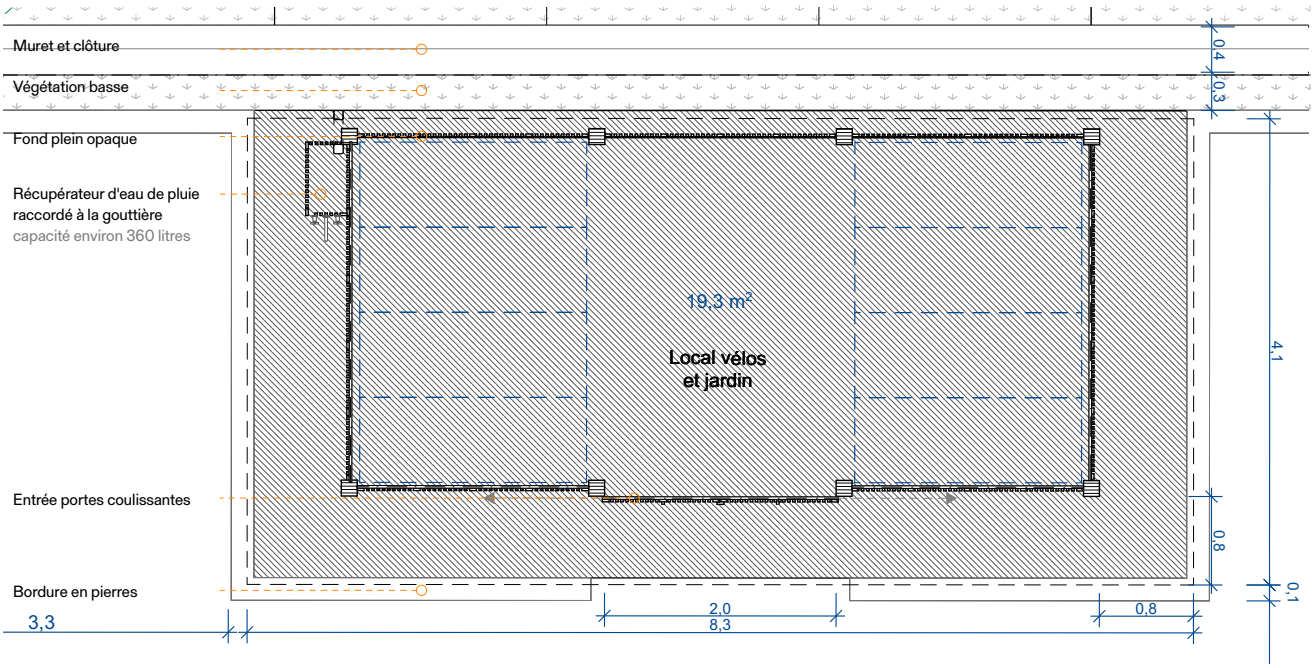



Muret et clôture
Végétation basse
Fond plein opaque
Récupérateur d'eau de pluie
raccordé à la gouttière
capacité environ 360 litres
19,3 m²
Local vélos
et jardin
Entrée portes coulissantes
Bordure en pierres
0,4
0,3
4,1
0,8
0,1
3,3
2,0
8,3
0,8

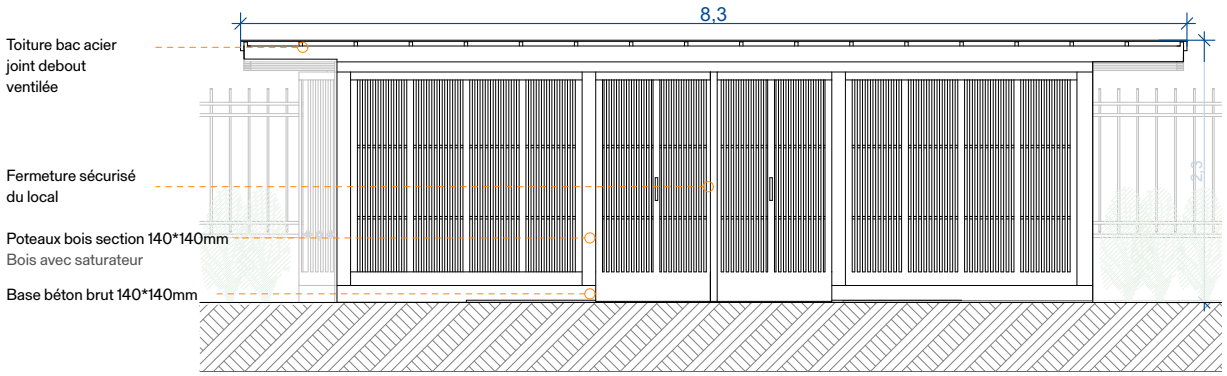
8,3
Toiture bac acier
joint debout
ventilée
Fermeture sécurisé
du local
Poteaux bois section 140*140mm
Bois avec saturateur
Base béton brut 140*140mm
2,7



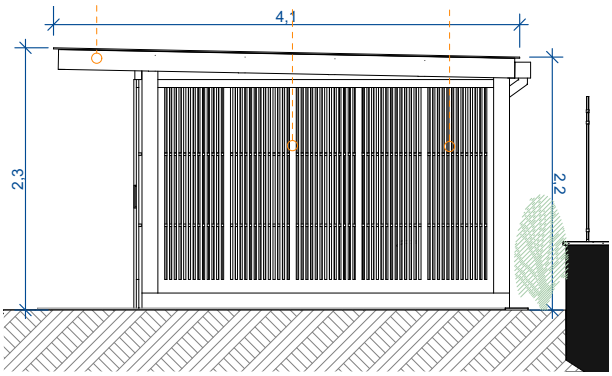


4,1
2,3
2,2

Merci de votre attention

Marie Delfau
Romainville
mariedelfau9@gmail.com
+33(0) 6 09 35 31 39